ΕΛΛΗΝΙΚΗ ΔΗΜΟΚΡΑΤΙΑ
ΠΕΡΙΦΕΡΕΙΑ ΑΝΑΤΟΛΙΚΗΣ ΜΑΚΕΔΟΝΙΑΣ & ΘΡΑΚΗΣ
ΠΕΡΙΦΕΡΕΙΑΚΗ ΕΝΟΤΗΤΑ ΘΑΣΟΥ
Δ.Ε.Υ.Α. ΘΑΣΟΥ

Δ.Ε.Υ.Α. ΘΑΣΟΥ
ΕΡΓΟ

ΔΙΚΤΥΟ ΥΔΡΕΥΣΗΣ ΟΙΚΙΣΜΟΥ ΣΚΑΛΑΣ ΚΑΛΛΙΡΑΧΗΣ ΤΟΥ ΔΗΜΟΥ ΘΑΣΟΥ

ΚΑΤΗΓΟΡΙΑ ΜΕΛΕΤΗΣ: ΟΡΙΣΤΙΚΗ ΥΔΡΑΥΛΙΚΗ ΜΕΛΕΤΗ

ΘΕΜΑ : ΤΥΠΙΚΟ ΣΧΕΔΙΟ ΠΥΡΟΣΒΕΣΤΙΚΟΥ ΚΡΟΥΝΟΥ	ΚΛΙΜΑΚΑ
	1:10
ΗΜΕΡΟΜΗΝΙΑ: ΙΑΝΟΥΑΡΙΟΣ 2022	ΑΡΙΘΜΟΣ ΣΧΕΔΙΟΥ
	Σ.5

ΣΥΝΤΑΧΘΗΚΕ	ΕΛΕΓΧΘΗΚΕ	ΘΕΩΡΗΘΗΚΕ
28/01/2022	02 / 02 /2022	02 / 02 /2022
ΑΥΓΟΥΣΤΙΔΗΣ Γ. ΙΩΑΝΝΗΣ ΔΙΠΛ. ΠΟΛΙΤΙΚΟΣ ΜΗΧΑΝΙΚΟΣ MSc ΜΕΛΟΣ ΤΕΕ - ΑΡ. ΜΗΤΡΩΟΥ: 111547 ΚΑΛΥΒΙΑ / ΛΙΜΕΝΑΡΙΩΝ ΘΑΣΟΥ, 64002 Α.Φ.Μ.: 114441723 - Δ.Ο.Υ.: ΚΑΒΑΛΑΣ ΤΗΛ. 6987769154		Η Αναπληρώτρια Προϊσταμένη Διεύθυνσης Τ.Υ. & Δόμησης Δήμου Θάσου
ΑΥΓΟΥΣΤΙΔΗΣ ΙΩΑΝΝΗΣ Πολιτικός Μηχανικός MSc. "Υδραυλικά έργα και περιβάλλον"	ΤΣΕΝΗΣ ΓΕΩΡΓΙΟΣ Πολιτικός Μηχανικός	ΑΡΓΥΡΟΥ ΔΗΜΗΤΡΑ Πολιτικός Μηχανικός Π.Ε.Α'

ΠΥΡΟΣΒΕΣΤΙΚΟΣ ΚΡΟΥΝΟΣ
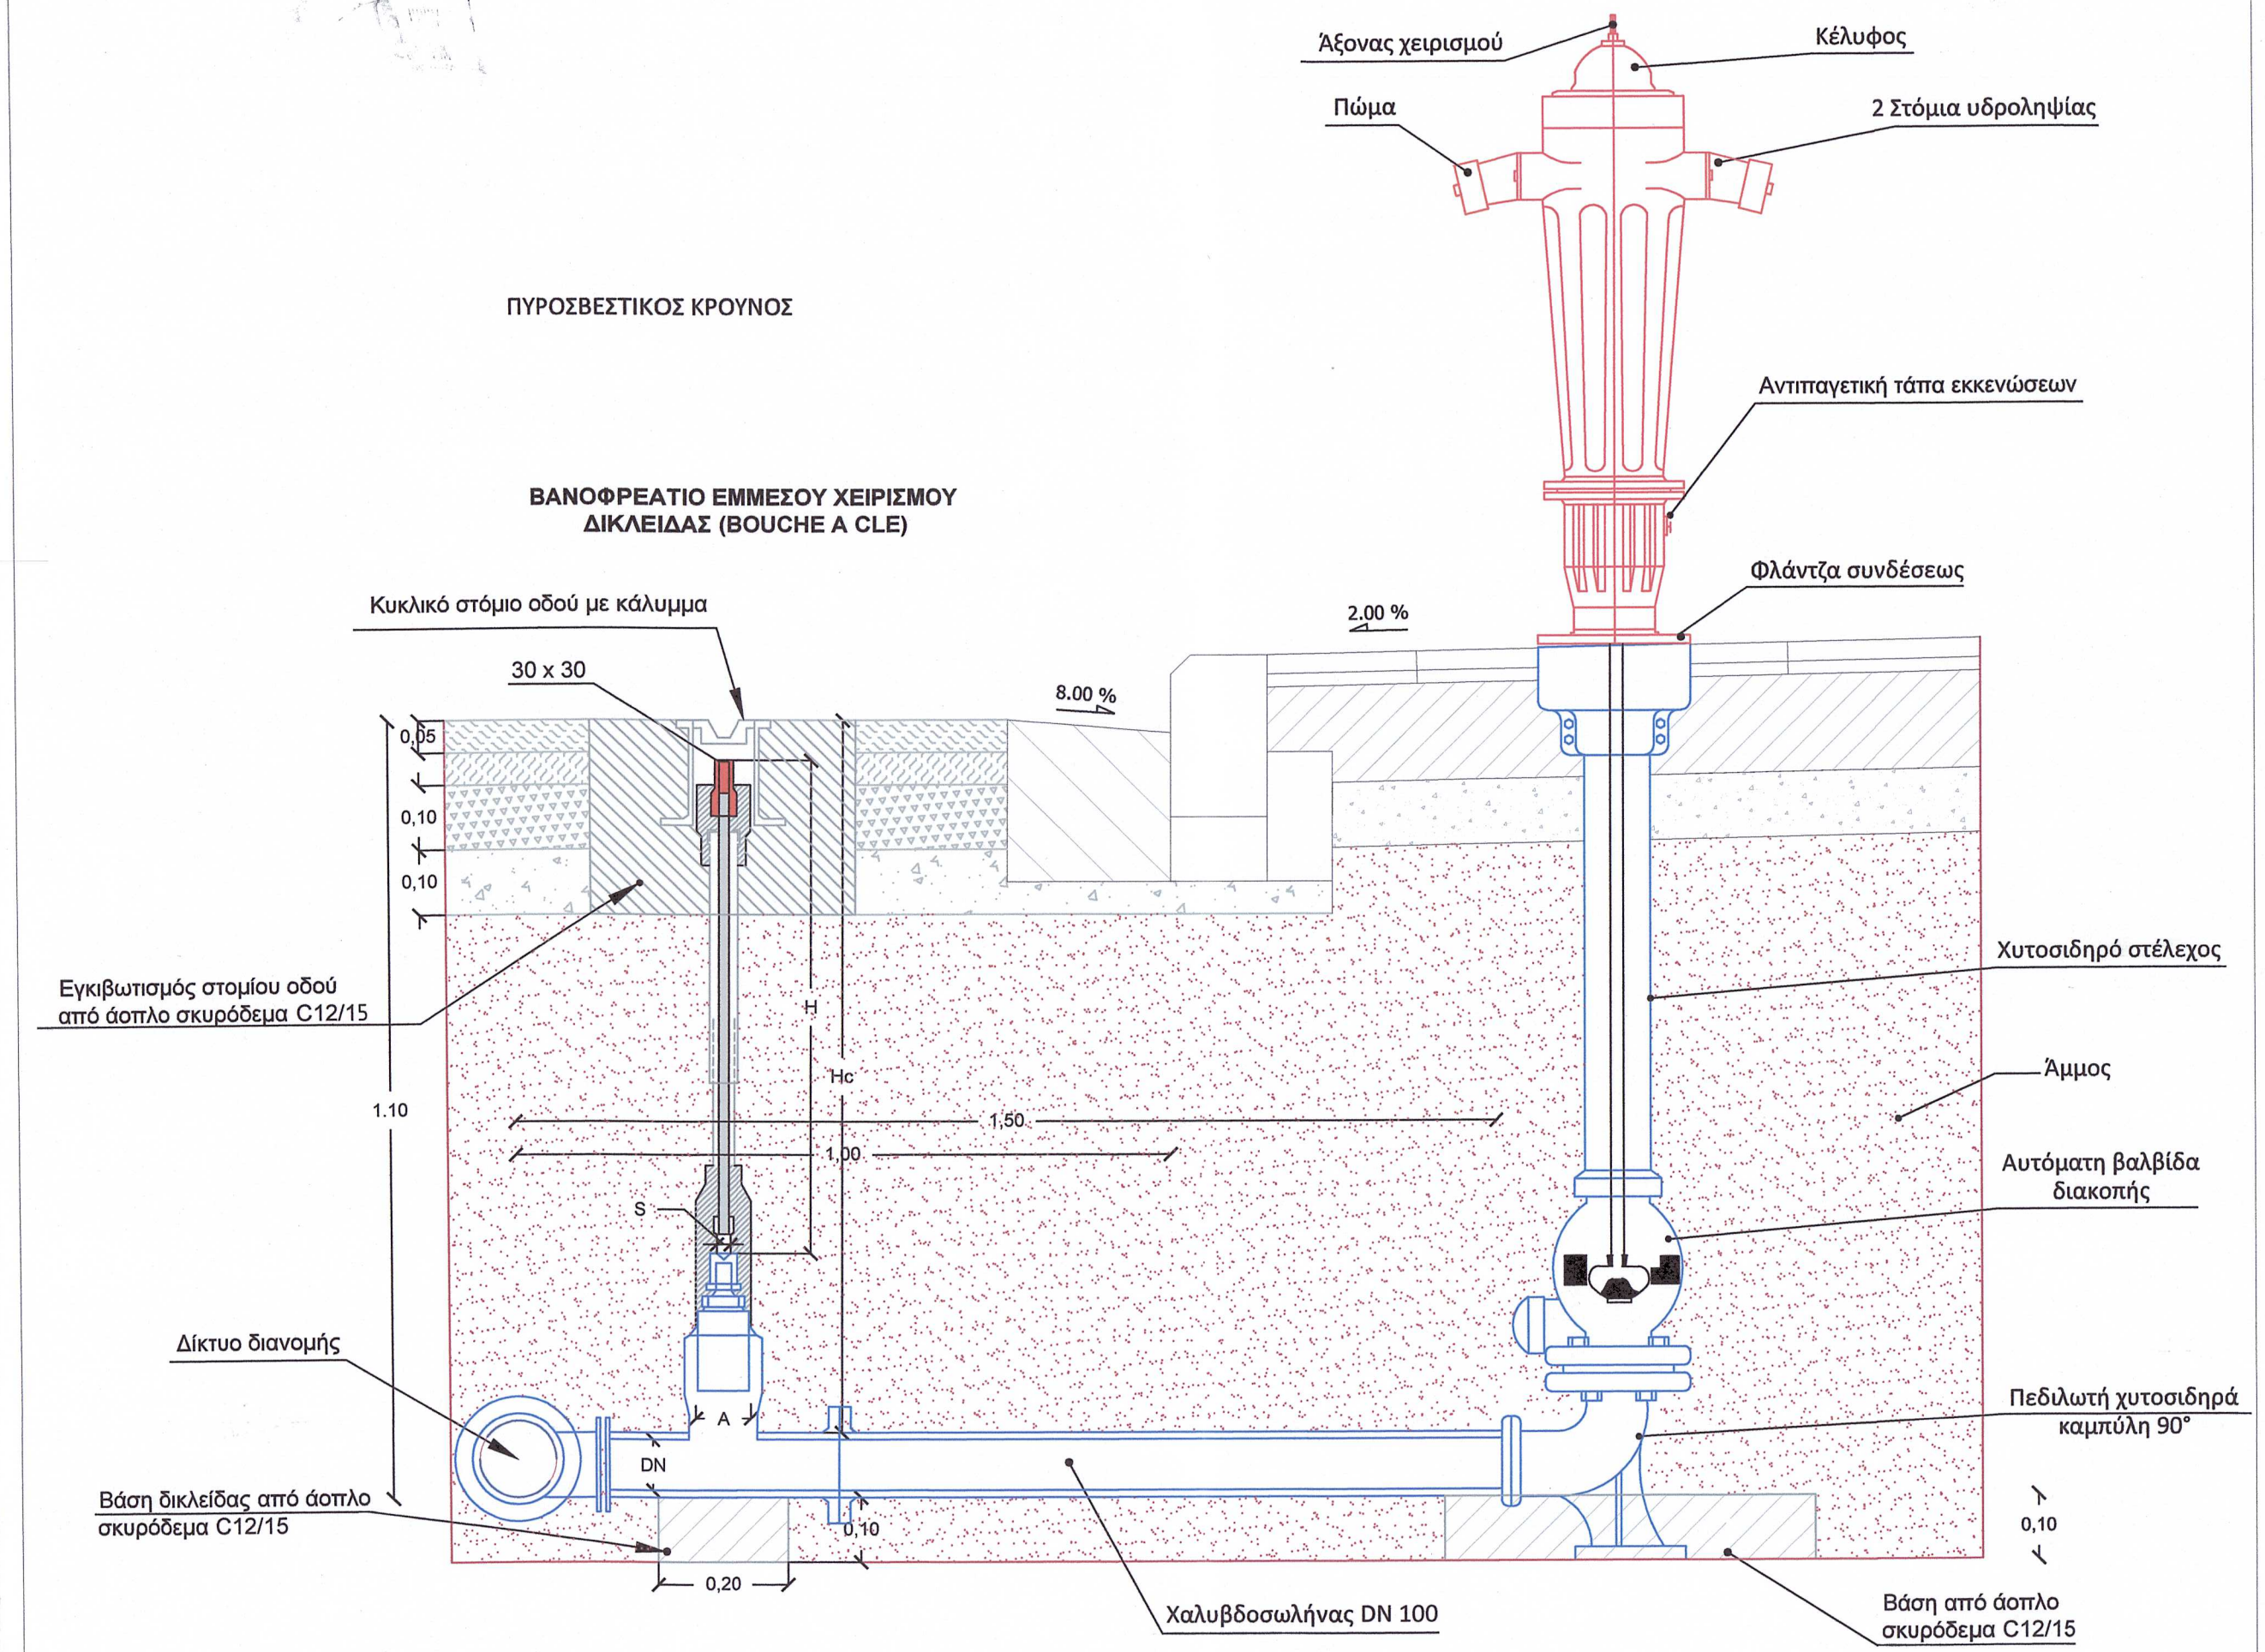
ΒΑΝΟΦΡΕΑΤΙΟ ΕΜΜΕΣΟΥ ΧΕΙΡΙΣΜΟΥ ΔΙΚΛΕΙΔΑΣ (BOUCHE A CLE)