

Δ.Ε.Υ.Α. ΘΑΣΟΥ
ΕΡΓΟ
ΔΙΚΤΥΟ ΥΔΡΕΥΣΗΣ ΟΙΚΙΣΜΟΥ ΣΚΑΛΑΣ ΚΑΛΑΜΠΑΧΗΣ ΤΟΥ
ΔΗΜΟΥ ΘΑΣΟΥ

ΚΑΤΗΓΟΡΙΑ ΜΕΛΕΤΗΣ: ΟΡΙΣΤΙΚΗ ΥΔΡΑΥΛΙΚΗ ΜΕΛΕΤΗ

ΘΕΜΑ : ΤΥΠΙΚΑ ΣΧΕΔΙΑ ΑΓΚΥΡΩΣΕΩΝ

ΚΙΛΜΑΚΑ

1:10

ΑΡΙΘΜΟΣ ΣΧΕΔΙΟΥ

ΗΜΕΡΟΜΗΝΙΑ: ΙΑΝΟΥΑΡΙΟΣ 2022

Σ.4

ΣΥΝΤΑΧΘΗΚΕ
28/01/2022

ΕΛΕΓΧΘΗΚΕ
02.1.02/2022

ΑΥΤΟΤΕΛΕΣ Γ. ΙΩΑΝΝΗΣ
ΑΡΧ. ΠΟΛΙΤΙΚΩΝ ΜΗΧΑΝΙΚΩΝ
ΜΕΛΟΣ Γ.Ε.Μ. ΜΗΤΡΩΟΥ: 11654
ΚΑΝΟΝΑ.ΥΠΕΚΟΠΗ ΕΛΛΑΔΟΣ 64002
Α.Ο.Μ.Ε.Π. 1164/19815

ΑΥΤΟΥΣΤΙΑΔΗΣ ΙΩΑΝΝΗΣ
Πολιτικός Μηχανικός MSc.
"Υδραυλικά Έργα και Περιβάλλον"


ΤΣΙΕΝΗΣ ΓΕΩΡΓΙΟΣ
Πολιτικός Μηχανικός

ΑΡΓΥΡΟΥ ΔΗΜΗΤΡΑ
Πολιτικός Μηχανικός Π.Ε.Α'


Η Αναρτηρήτρια
Προϊσταμένη Διεύθυνσης Τ.Υ.
& Δόμησης Δήμου Θάσου

ΚΑΤΩΨΗ (ΤΑΥ ή ΠΛΟΜΑ)


ΑΓΚΥΡΩΣΗ ΕΙΔΙΚΩΝ ΤΕΜΑΧΙΩΝ (ΤΑΥ-ΠΛΟΜΑ)
ΓΙΑ ΟΡΙΖΟΝΤΙΑ ΑΝΑΛΗΓΗ ΚΑΤΕΥΘΥΝΣΗΣ

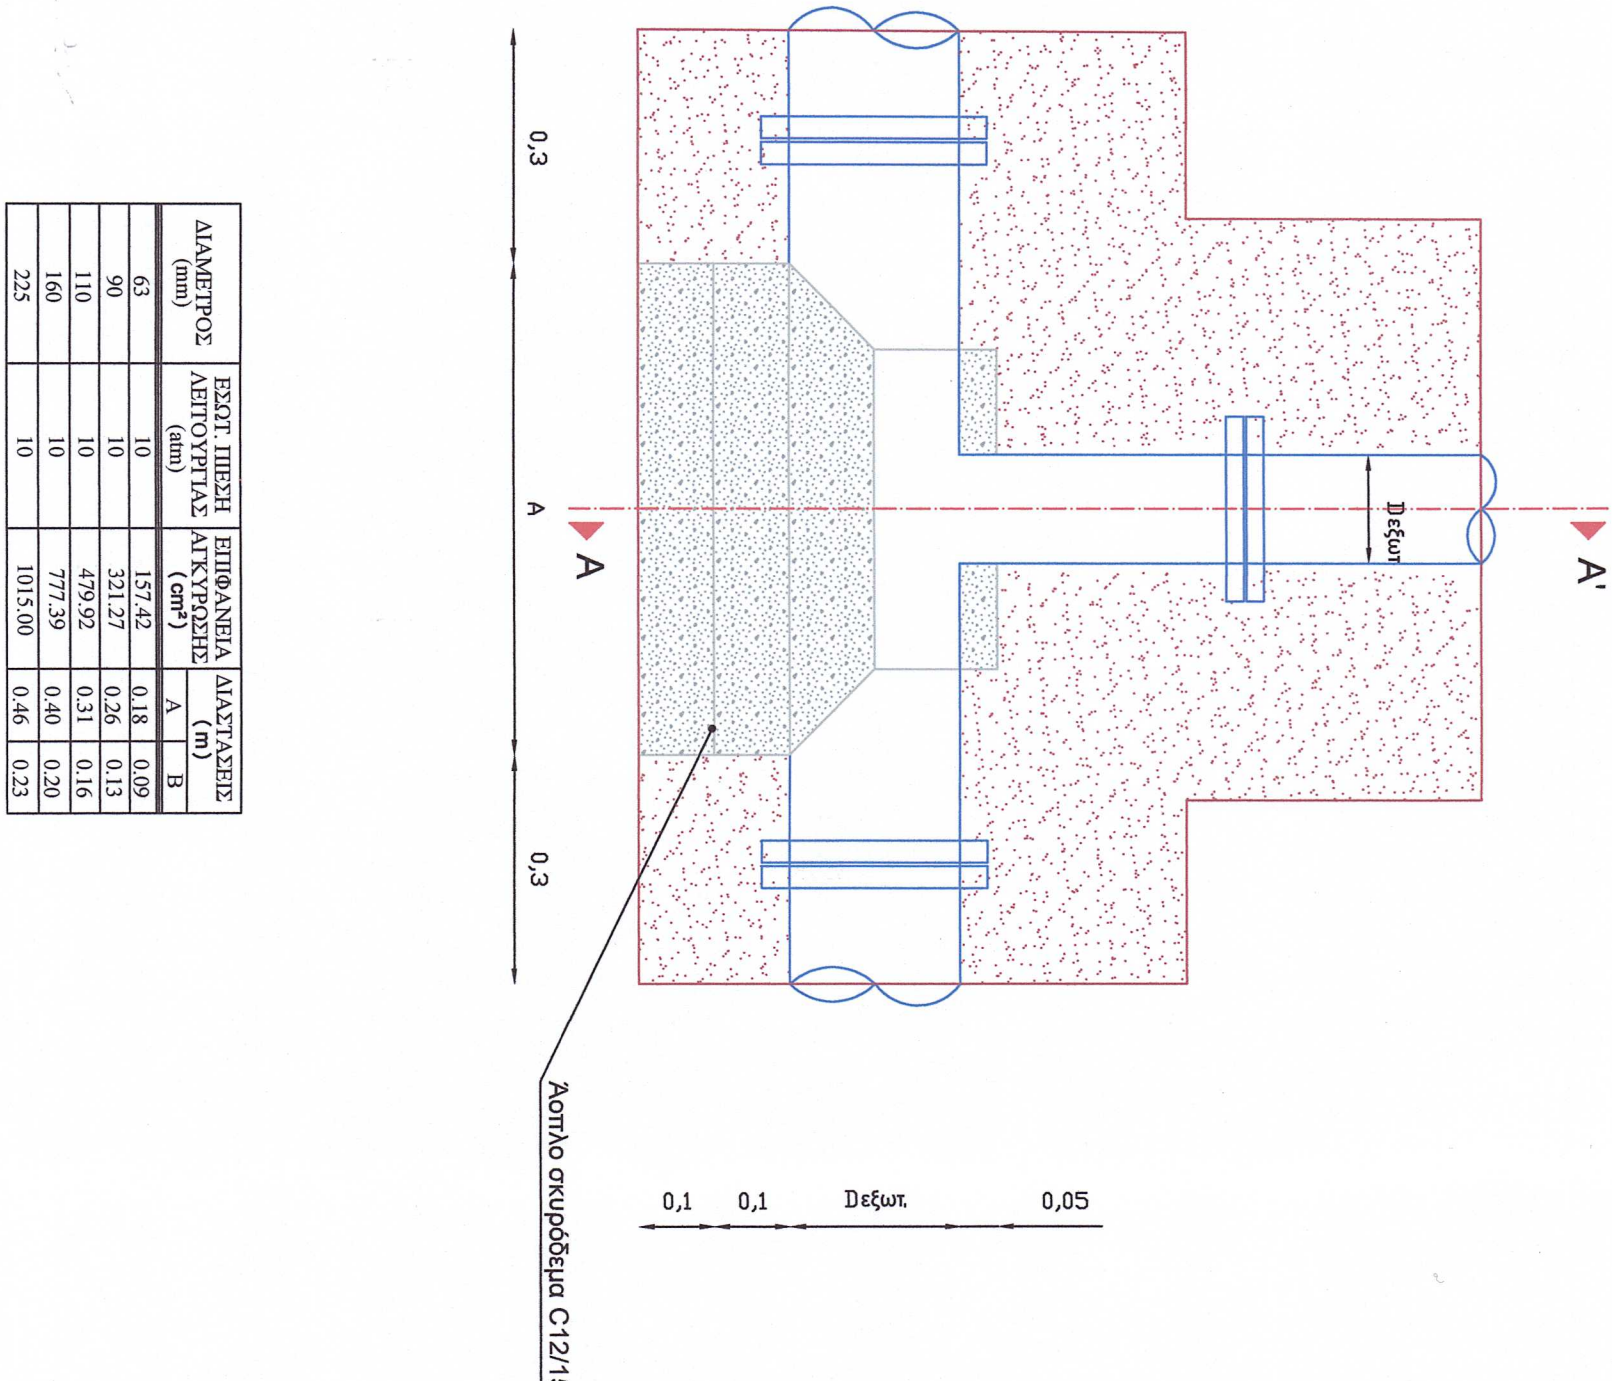

ΤΟΜΗ Α-Α' (ΤΑΥ)

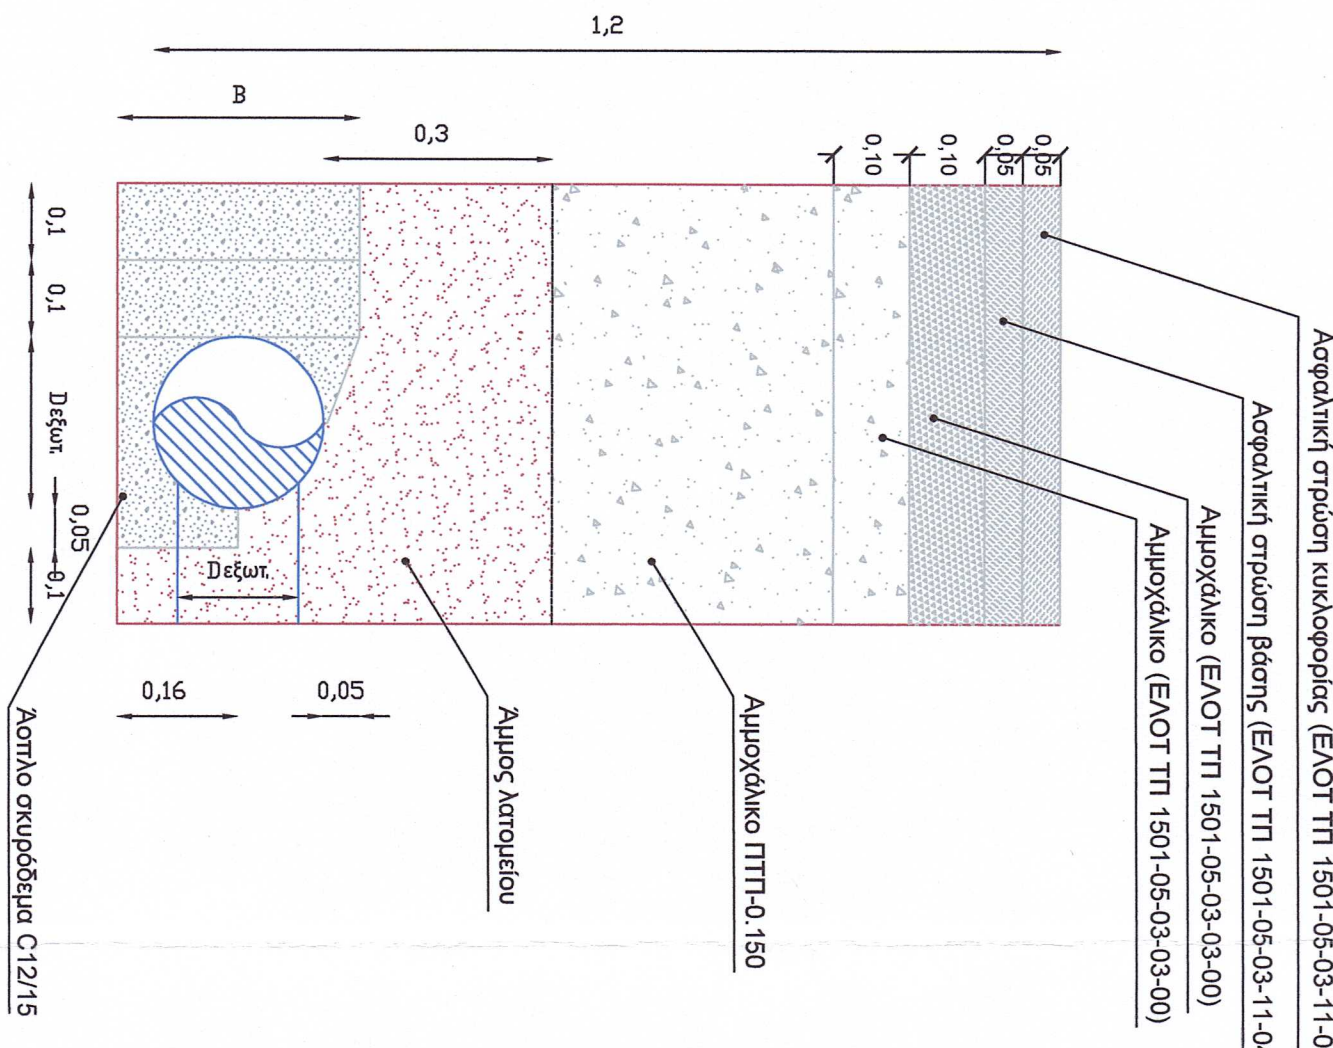

ΑΓΚΥΡΩΣΗ ΣΥΣΤΟΛΩΝ
ΚΑΤΩΨΗ (ΣΥΣΤΟΛΗ)

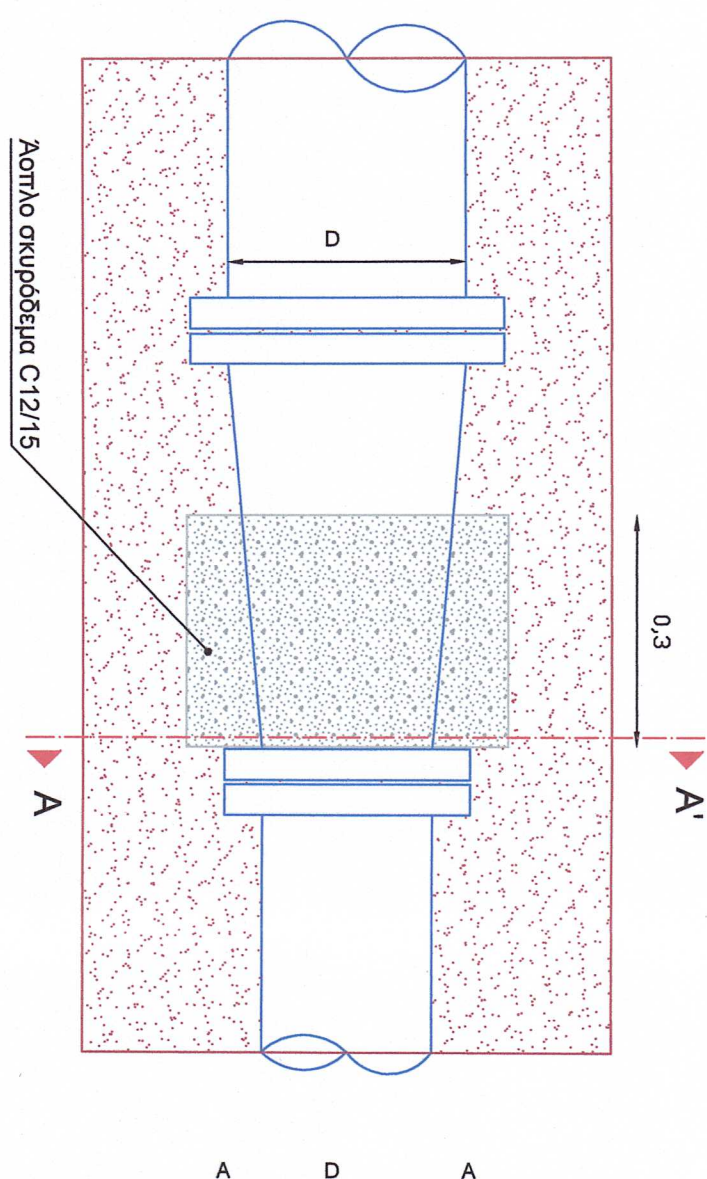

ΤΟΜΗ Α-Α' (ΣΥΣΤΟΛΗ)

