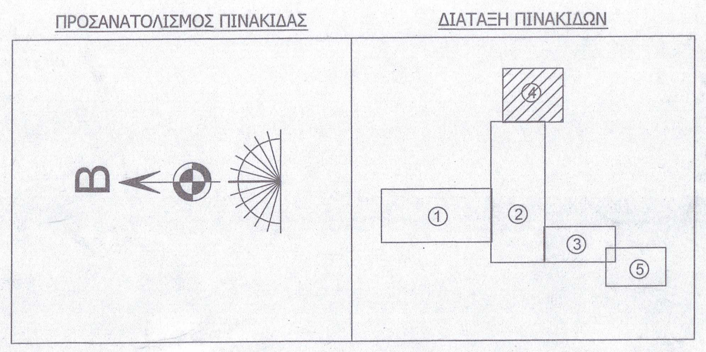

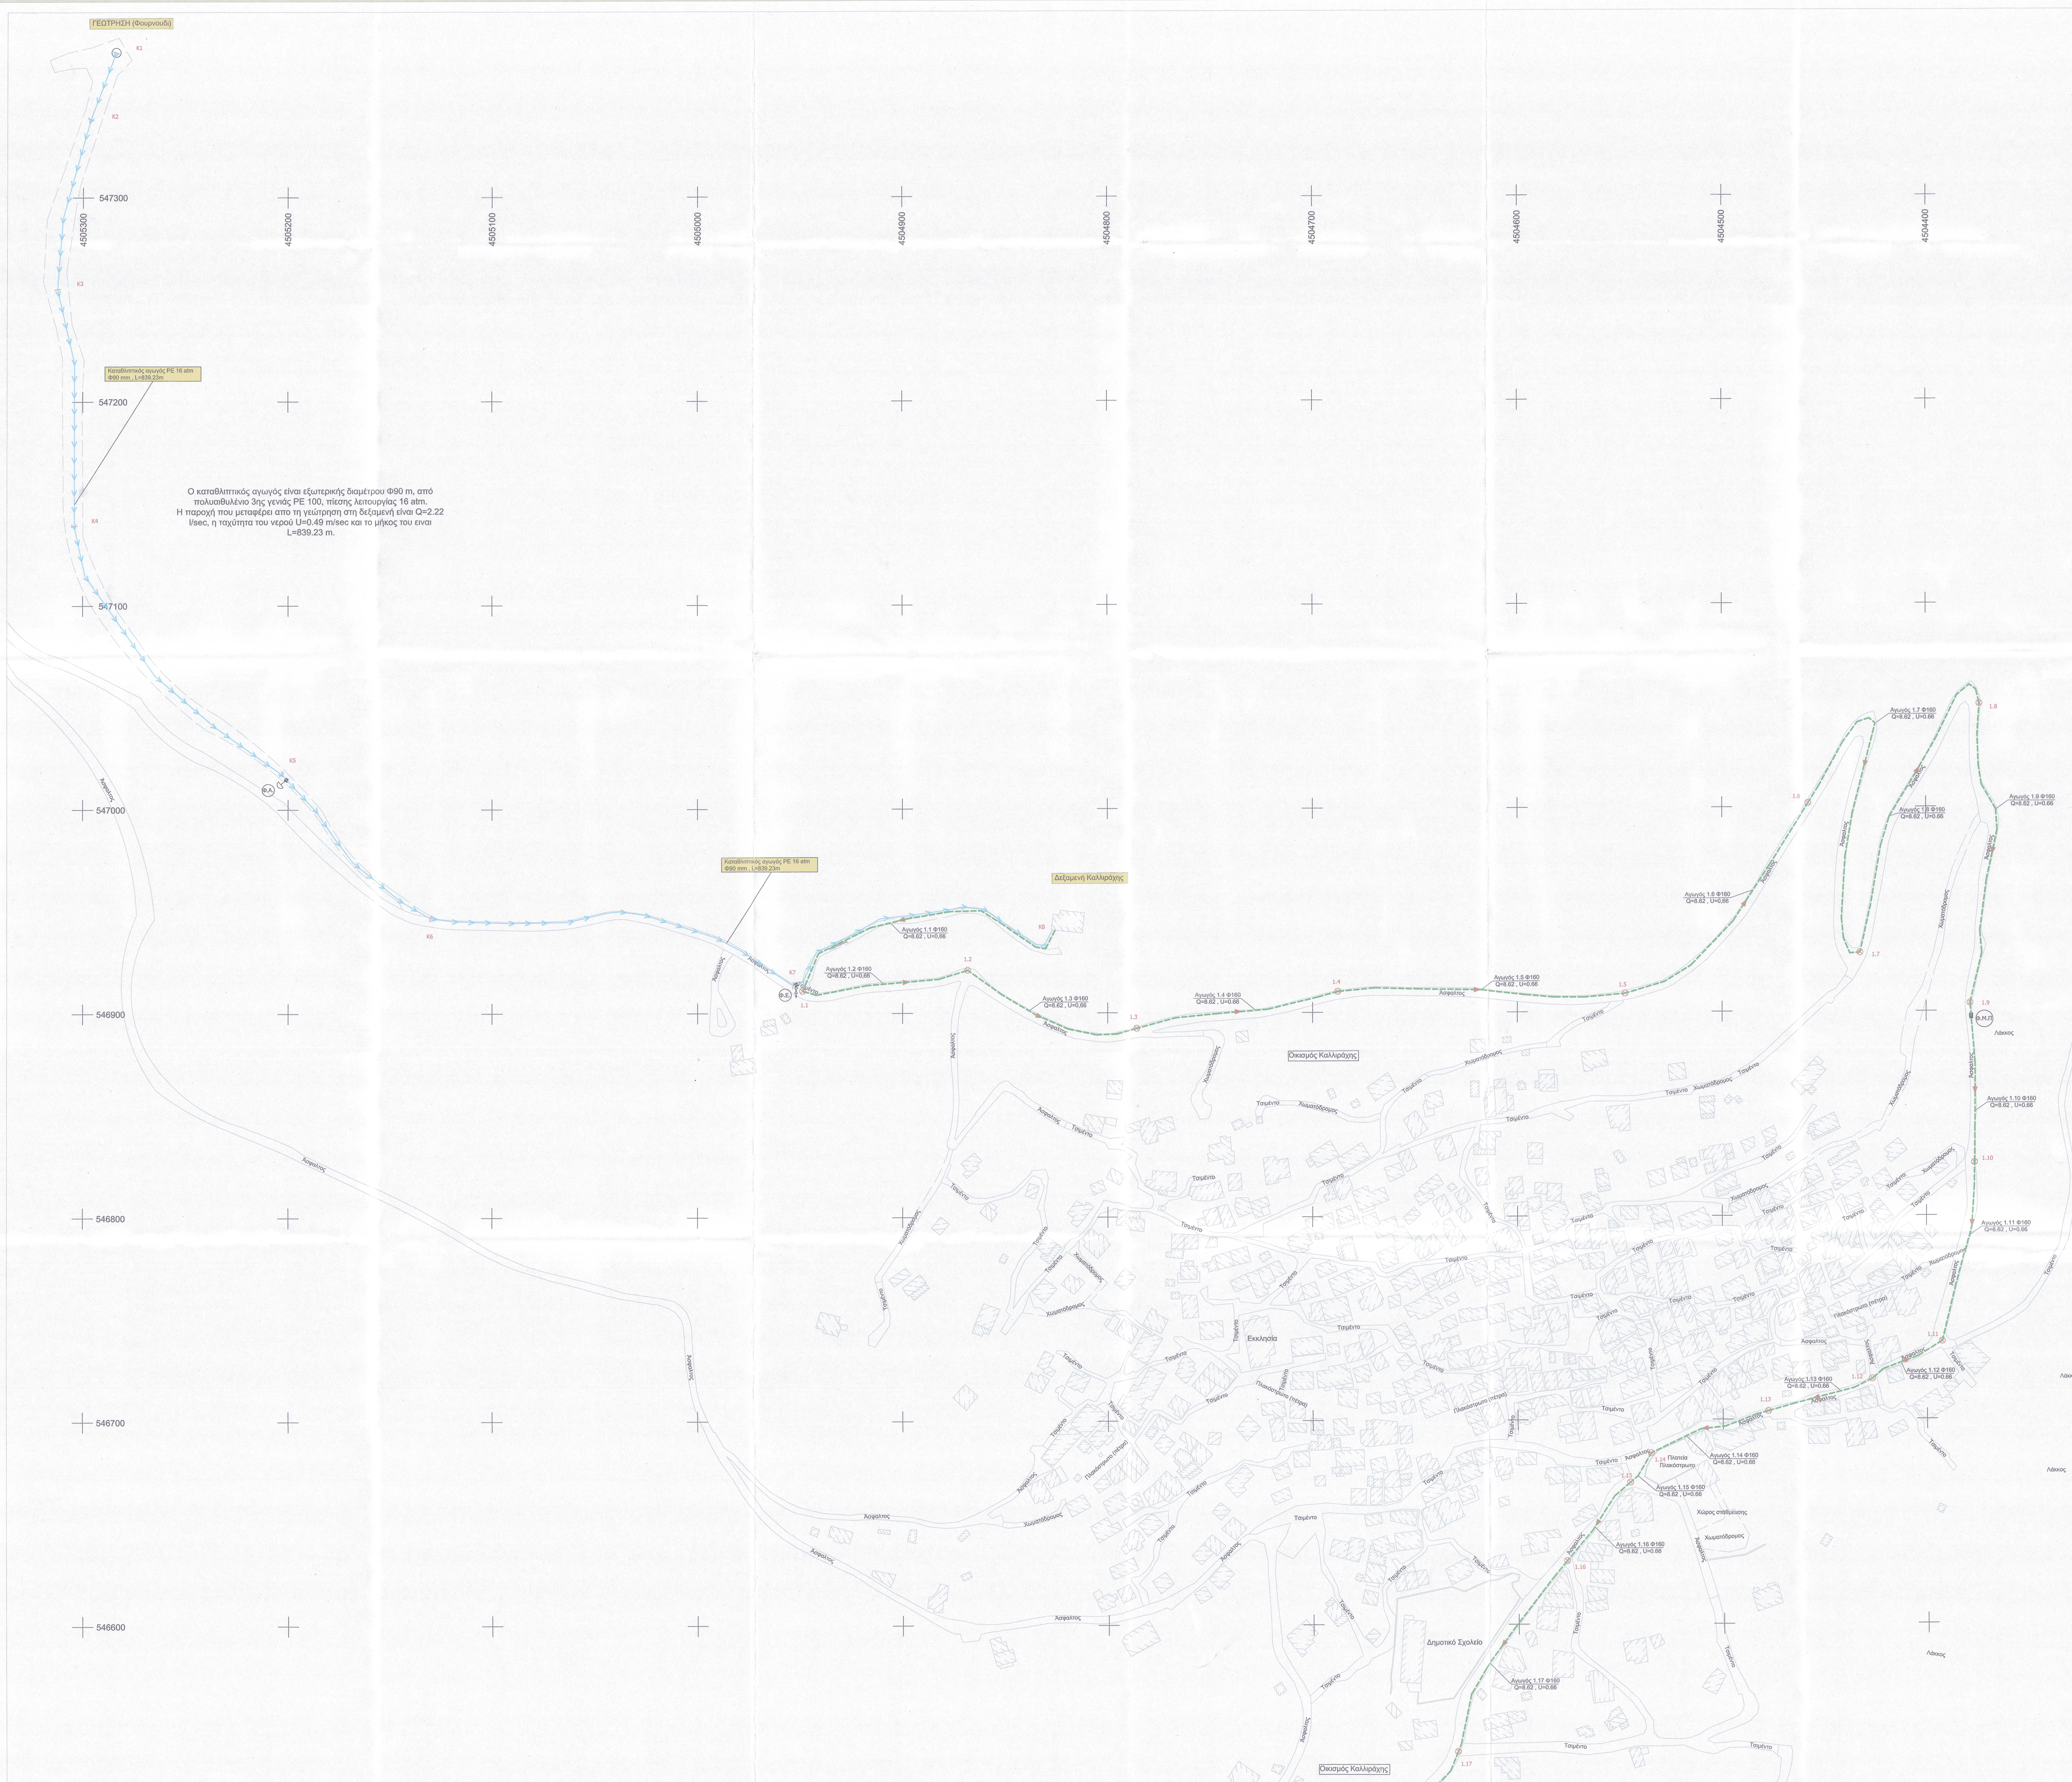

ΥΠΟΜΝΗΜΑ

- Πυροσβεστικός κρουνός (Π.Κ.)
- (Φ.Δ.) Δικλείδα απομόνωσης συρταρωτή εντός φρεατίου (Φ.Δ.-Εξωτερικών διαστάσεων 1,6x1,6)
- (Φ.Δ.1) Δικλείδα απομόνωσης συρταρωτή εντός φρεατίου (Φ.Δ.1-Εξωτερικών διαστάσεων 2,1x2,1)
- Διάταξη εκκενώσεως εντός φρεατίου
- Αεραεξαγωγός εντός φρεατίου
- 2.44 ⊗ Κόμβος
- Αγωγός 1.7 Φ90 / Q=1.14 , U=0.24 — Ονομασία αγωγού / Διάμετρος (mm) / Παροχή (lit/sec), Ταχύτητα (m/s)
- Νέος αγωγός ύδρευσης PE (10 atm) Φ63
- Νέος αγωγός ύδρευσης PE (10 atm) Φ90
- Νέος αγωγός ύδρευσης PE (16 atm) Φ125
- Νέος αγωγός ύδρευσης PE (10 atm) Φ110
- Νέος αγωγός ύδρευσης PE (10 atm) Φ160
- Νέος αγωγός ύδρευσης PE (10 atm) Φ225
- Καταθλιπτικός αγωγός PE (16 atm) Φ160
- Αγωγοί ύδρευσης επι της Ε.Ο.69 που θα κατασκευασθούν στα πλαίσια του έργου της αποχέτευσης ακαθάρτων Σκ.Καλλιράχης και Σκ.Σωτήρος.
- Μελλοντικοί αγωγοί επέκτασης του δικτύου ύδρευσης
- Ρυμοτομική γραμμή
- Οικοδομική γραμμή
- 0.14 Παροχή κατανάλωσης (l/sec)

ΕΛΛΗΝΙΚΗ ΔΗΜΟΚΡΑΤΙΑ

ΠΕΡΙΦΕΡΕΙΑ ΑΝΑΤΟΛΙΚΗΣ ΜΑΚΕΔΟΝΙΑΣ & ΘΡΑΚΗΣ
ΠΕΡΙΦΕΡΕΙΑΚΗ ΕΝΟΤΗΤΑ ΘΑΣΟΥ
Δ.Ε.Υ.Α. ΘΑΣΟΥ

Δ.Ε.Υ.Α. ΘΑΣΟΥ
ΕΡΓΟ

ΔΙΚΤΥΟ ΥΔΡΕΥΣΗΣ ΟΙΚΙΣΜΟΥ ΣΚΑΛΑΣ ΚΑΛΛΙΡΑΧΗΣ ΤΟΥ ΔΗΜΟΥ ΘΑΣΟΥ

ΚΑΤΗΓΟΡΙΑ ΜΕΛΕΤΗΣ: ΟΡΙΣΤΙΚΗ ΥΔΡΑΥΛΙΚΗ ΜΕΛΕΤΗ

ΘΕΜΑ : ΟΡΙΖΟΝΤΙΟΓΡΑΦΙΑ ΥΔΡΑΥΛΙΚΩΝ ΕΡΓΩΝ ΜΕ ΥΔΡΑΥΛΙΚΑ ΣΤΟΙΧΕΙΑ	ΚΛΙΜΑΚΑ: 1:1000
ΗΜΕΡΟΜΗΝΙΑ: ΙΑΝΟΥΑΡΙΟΣ 2022	ΑΡΙΘΜΟΣ ΣΧΕΔΙΟΥ: Σ.3.4

ΣΥΝΤΑΧΘΗΚΕ	ΕΛΕΓΧΘΗΚΕ	ΘΕΩΡΗΘΗΚΕ
28/01/2022	02/02/2022	02/02/2022
ΑΥΓΟΥΣΤΙΔΗΣ Γ. ΙΩΑΝΝΗΣ ΔΙΠΛ. ΠΟΛΙΤΙΚΟΣ ΜΗΧΑΝΙΚΟΣ MSc ΜΕΛΟΣ ΤΕΕ - ΑΡ. ΜΗΤΡΩΟΥ: 111547 ΚΑΛΥΒΙΑ ΛΙΜΕΝΑΡΙΩΝ ΘΑΣΟΥ, 64002 Α.Φ.Μ.: 114441723 - Δ.Ο.Υ.: ΚΑΒΑΛΑΣ ΤΗΛ. 6987769154		Η Αναπληρώτρια Προϊσταμένη Διεύθυνσης Τ.Υ. & Δόμησης Δήμου Θάσου
ΑΥΓΟΥΣΤΙΔΗΣ ΙΩΑΝΝΗΣ Πολιτικός Μηχανικός MSc. "Υδραυλικά έργα και περιβάλλον"	ΤΣΕΝΗΣ ΓΕΩΡΓΙΟΣ Πολιτικός Μηχανικός	ΑΡΓΥΡΟΥ ΔΗΜΗΤΡΑ Πολιτικός Μηχανικός Π.Ε.Α'